


Prikaz stanja prostora iz Občinskega prostorskega načrta Občine Žiri
(OPN - Uradni list RS, št. 1/2011, z dne 7. 1. 2011, sprememba št. 1 - Uradni list RS, št. 40/2013, z dne 10. 5. 2013)

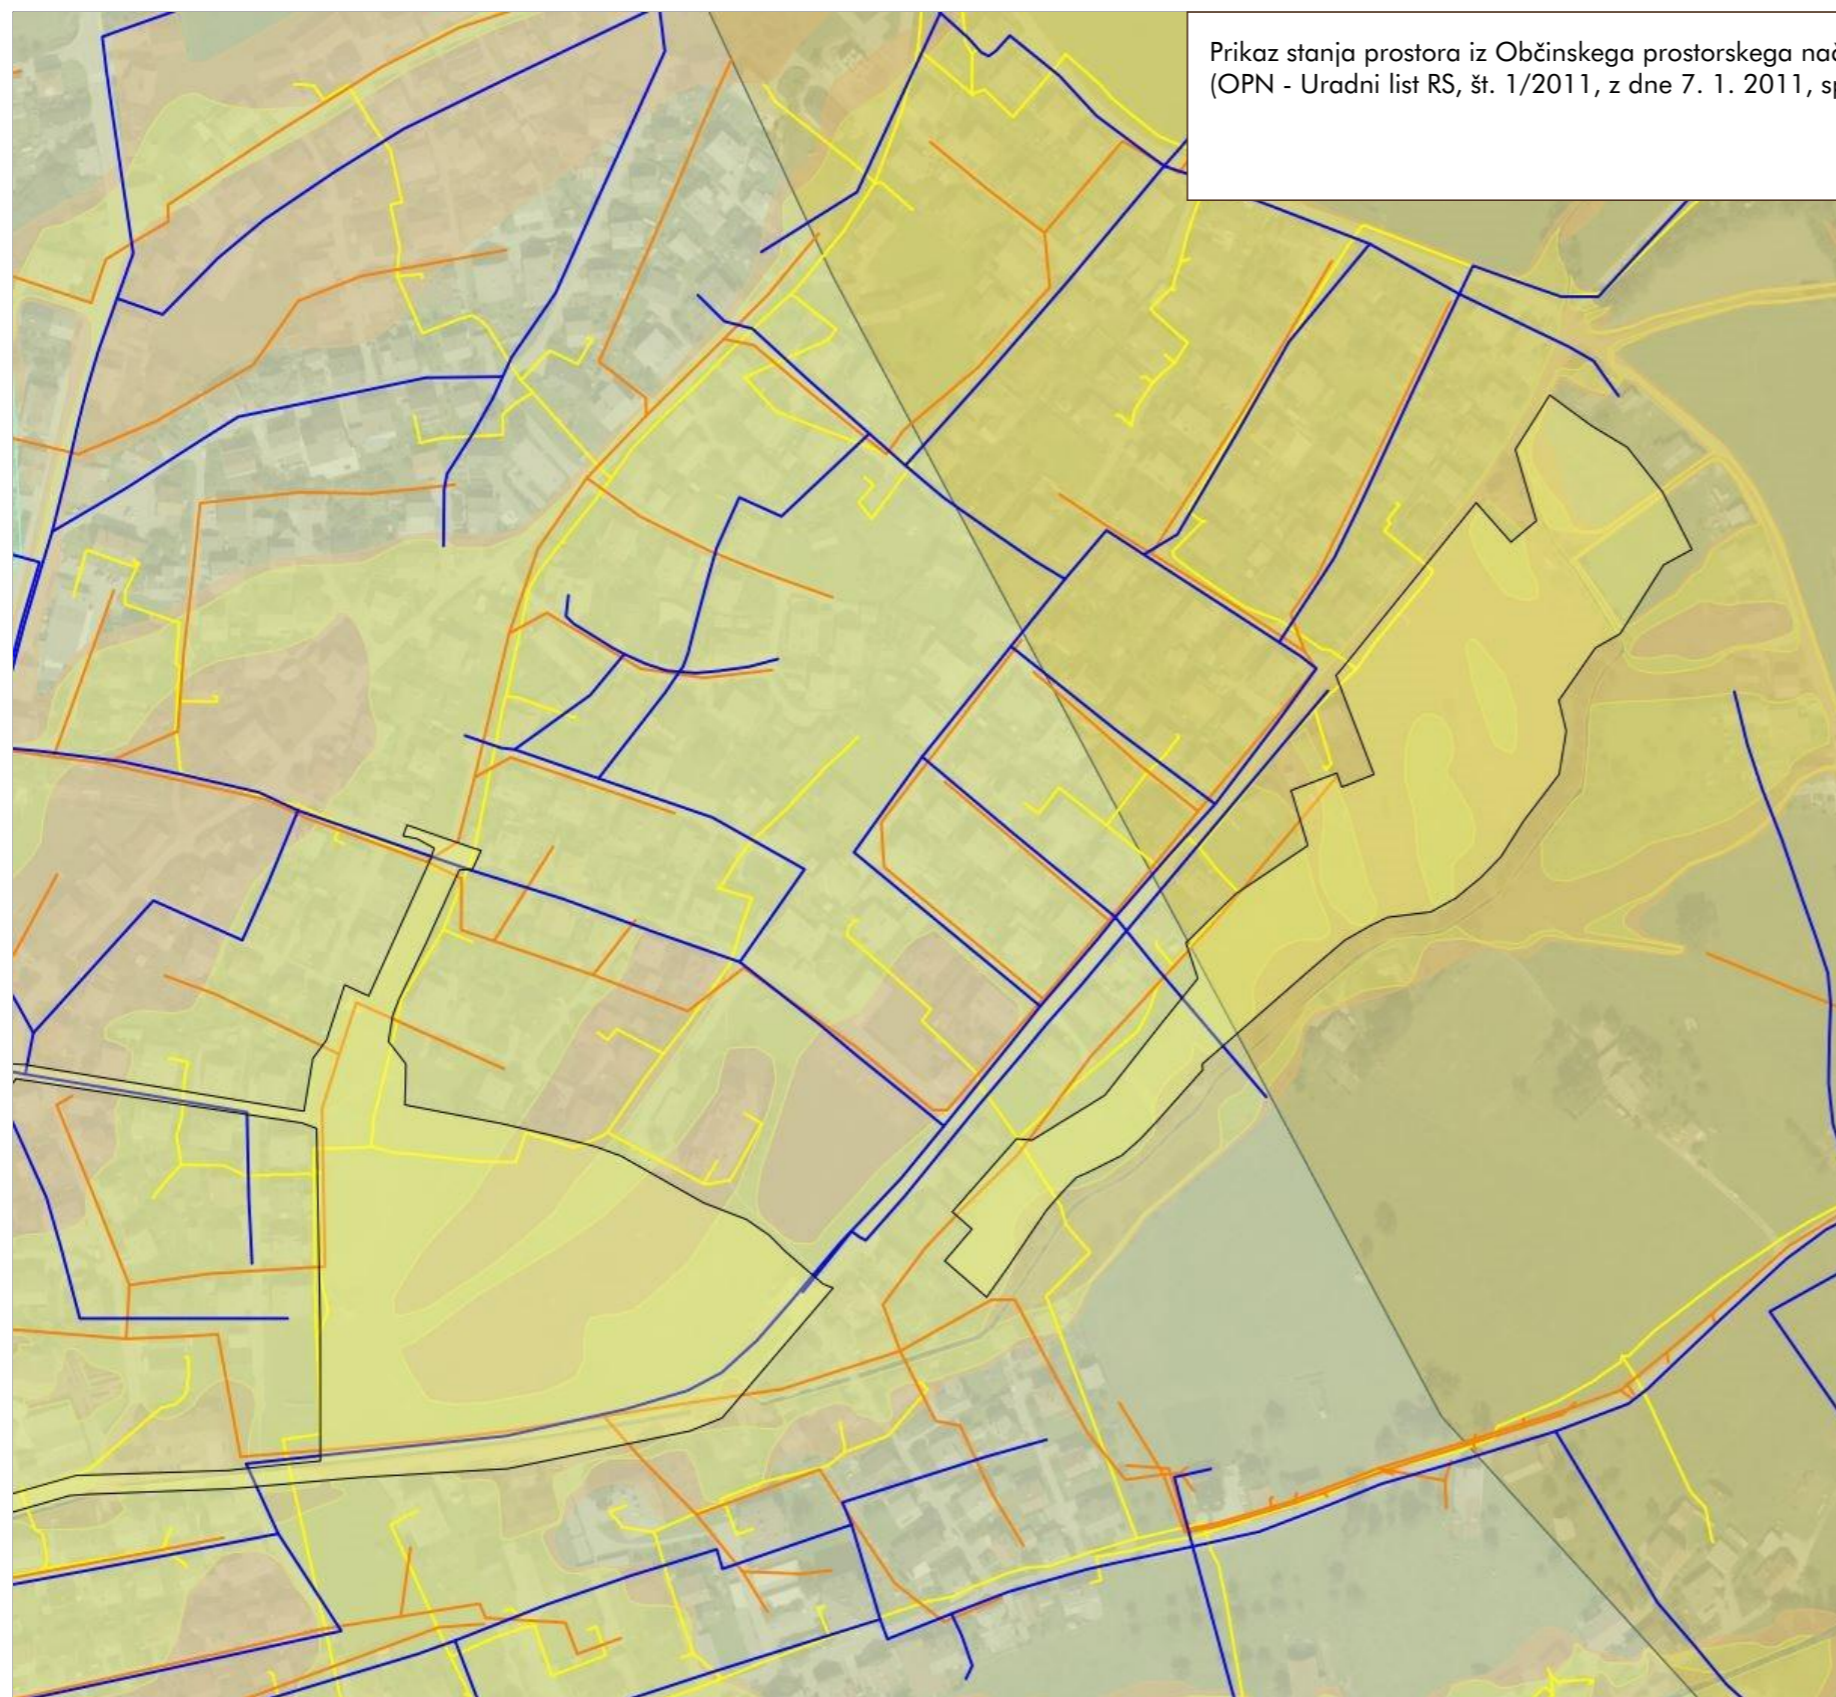

OPP - Območja občinskih podrobnih prostorskih načrtov

- 'Druga območja centralnih dejavnosti'
- 'Gospodarske cone'
- 'Osrednja območja centralnih dejavnosti'
- 'Ostale prometne površine'
- 'Parki'
- 'Pokopališča'
- 'Površine nadzemnega pridobivalnega prostora'
- 'Površine podezelskega naselja'
- 'Površine za oddih, rekreacijo in sport'
- 'Sportni centri'
- 'Stanovanjske površine'

Vodovod

Kanalizacija

Kataster telekom daljnovidov

VVO: administrativni nivo

- '0'
- '1'
- '2'
- '3'
- 'I'
- 'IIA'
- 'IIB'
- 'III'

Naravne vrednote

Naravne vrednote - jame

Naravne vrednote - območja

Natura 2000

Območje Natura 2000 določena na podlagi direktive o pticah (SPA)

Območje Natura 2000 določena na podlagi direktive o habitatih (SAC, pSCI)

Ekološko pomembna območja

Zavarovana območja

Zavarovana območja - conacija

Življensko območje medveda

'območje izjemne prisotnosti'

'osrednje območje'

'prehodno območje'


'robno območje'

OB - Občine

Protierozijsko varovanje - zahtevnejše

Protierozijsko varovanje - običajno

- Zunanji obris Slovenije
- Ekološko pomembna območja - jame
- Zavarovana območja - točke
- poplavne nevarnosti - majhne
- poplavne nevarnosti - preostale
- poplavne nevarnosti - srednje
- poplavne nevarnosti - velike

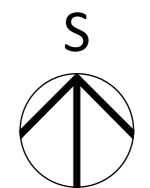

 **studioFORMIKA**
prostorsko in arhitekturno načrtovanje d. o. o., Kraška ulica 2, 1380 Cerklja

risba

Stanje prostora: Prikaz gospodarske
javne infrastrukture in varstvenih
režimov

*odgovorni prostorski
načrtovalec*

Nejc Gosak, univ. dipl. inž. arh.
ZAPS 1694 A, ZAPS 0058 P

naročnik OBČINA ŽIRI,
Loška cesta 1, 4226 Žiri

sodelavci

Mateja Želko Gosak,
univ. dipl. biol., prof. biol.

objekt Občinski podrobni prostorski načrt
za območje stanovanjske gradnje Zi 38
Ob Jezernici II

merilo

datum

september 2018

vrsta načrta občinski podrobni prostorski načrt

št. projekta

11/2017

faza dopolnjen osnutek

št. lista

P.02