

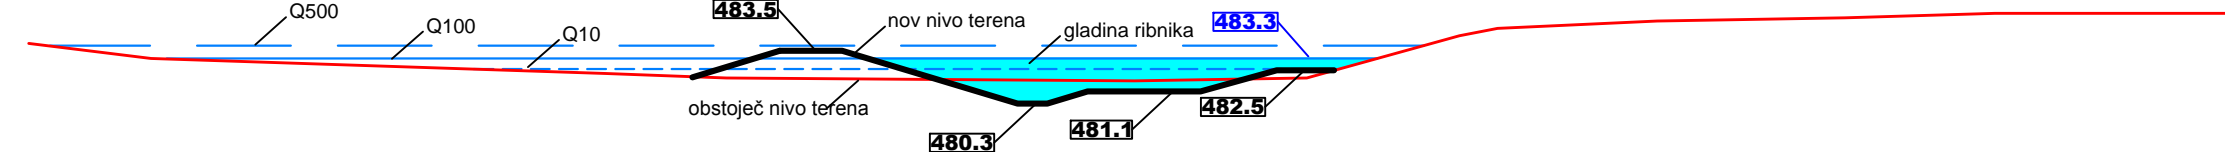


**PREČNI PREREZ RIBNIKA**

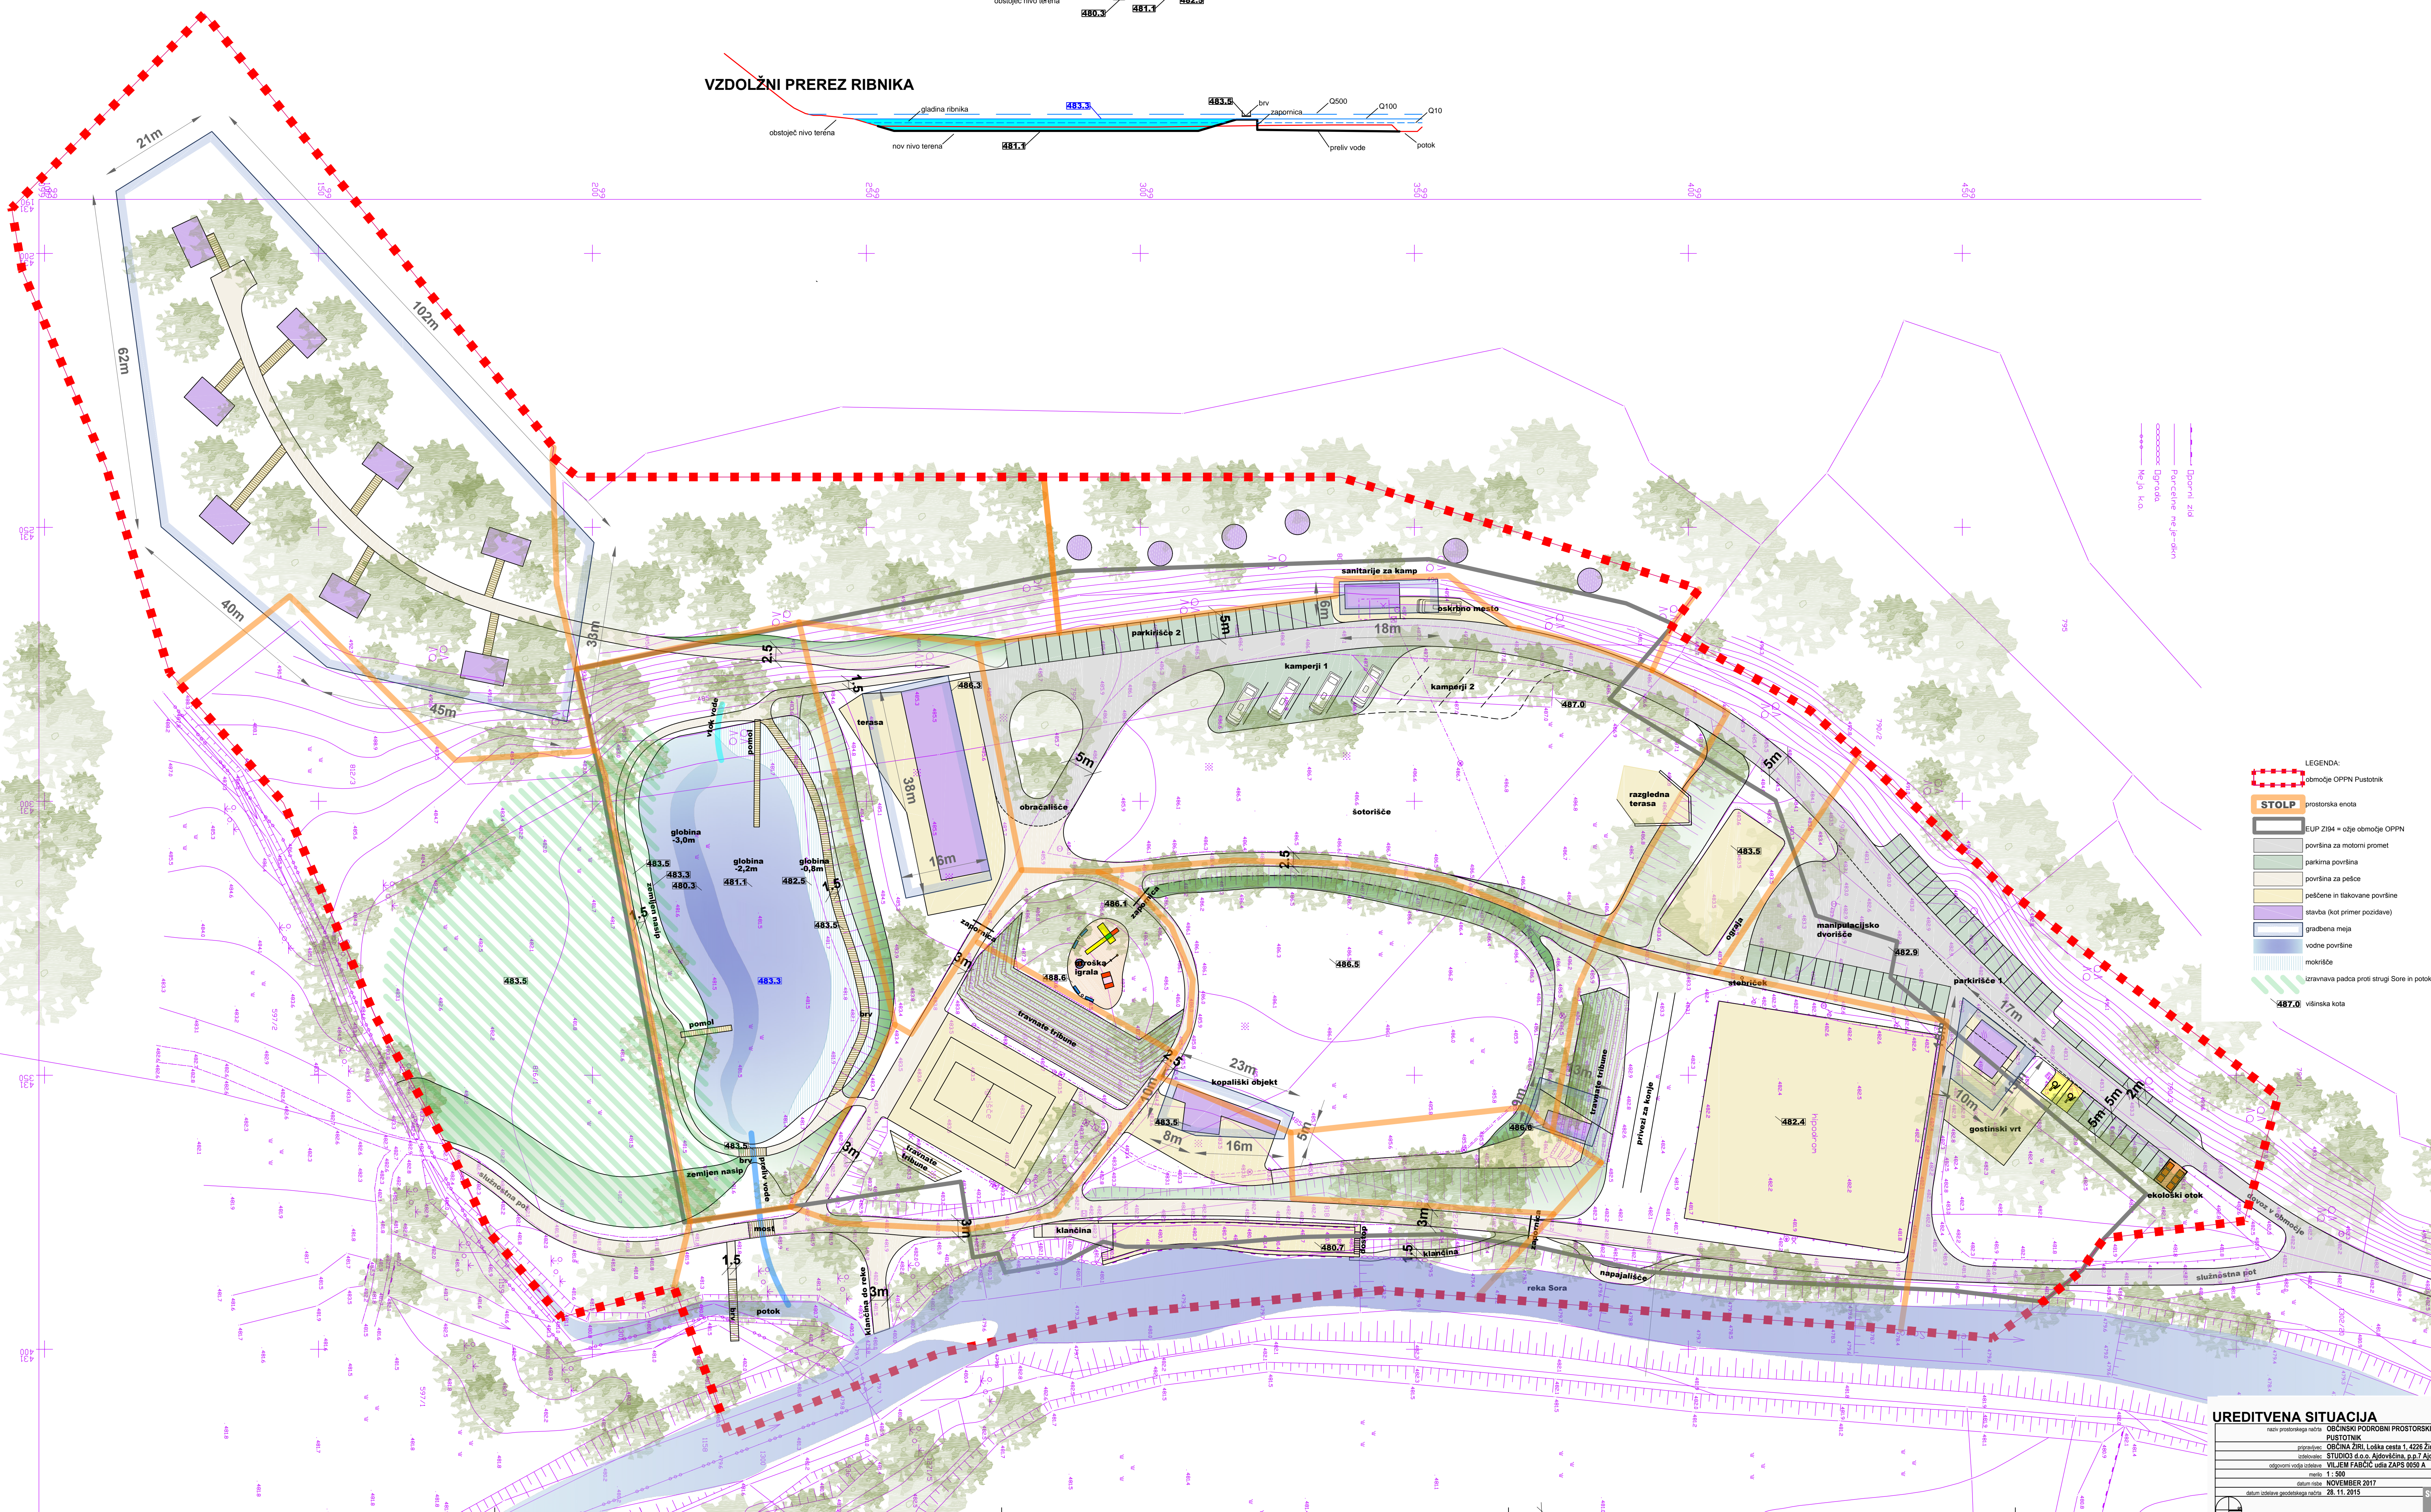

**VZDOLŽNI PREREZ RIBNIKA**

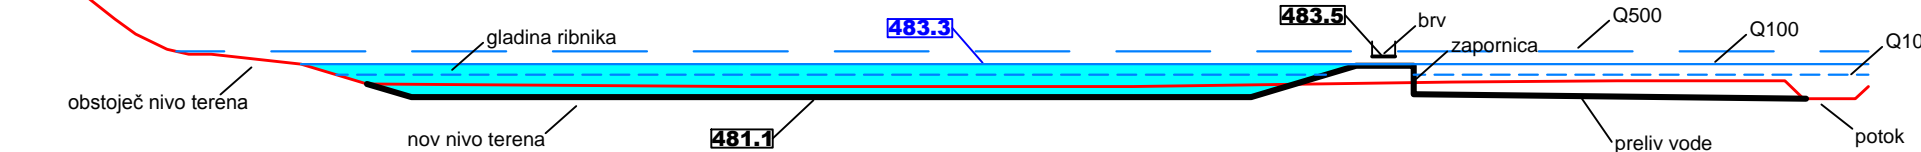

- LEGENDA:**
  - površina za motorni promet
  - parkirna površina
  - površina za pešce
  - peščene in tlakovane površine
  - stavba (kot primer pozidave)
  - građbena meja
  - vodne površine
  - mokrište
  - izravnavna padca proti strugi Sore in potoka
  - 487.0 višinska kota

**UREĐITVENA SITUACIJA**



datum izdavanja: 28.11.2015

stran: 4