


- meja območja OPPN
- regulacijska linija
- meja parcele, namenjene gradnji
- meja zazidljivosti
- možnost širitve objekta
- novi stanovanjski objekti
- nova garaža
- nov poslovni objekt
- nova nadstrešnica
- obstoječi objekti
- obstoječi gospodarski objekti
- tlakovane površine
- asfaltne površine
- hodniki za pešce
- zelene površine
- drevesa, grmičevje
- ekološki otok (steklo, papir)
- skupno odjemno mesto za odpadke

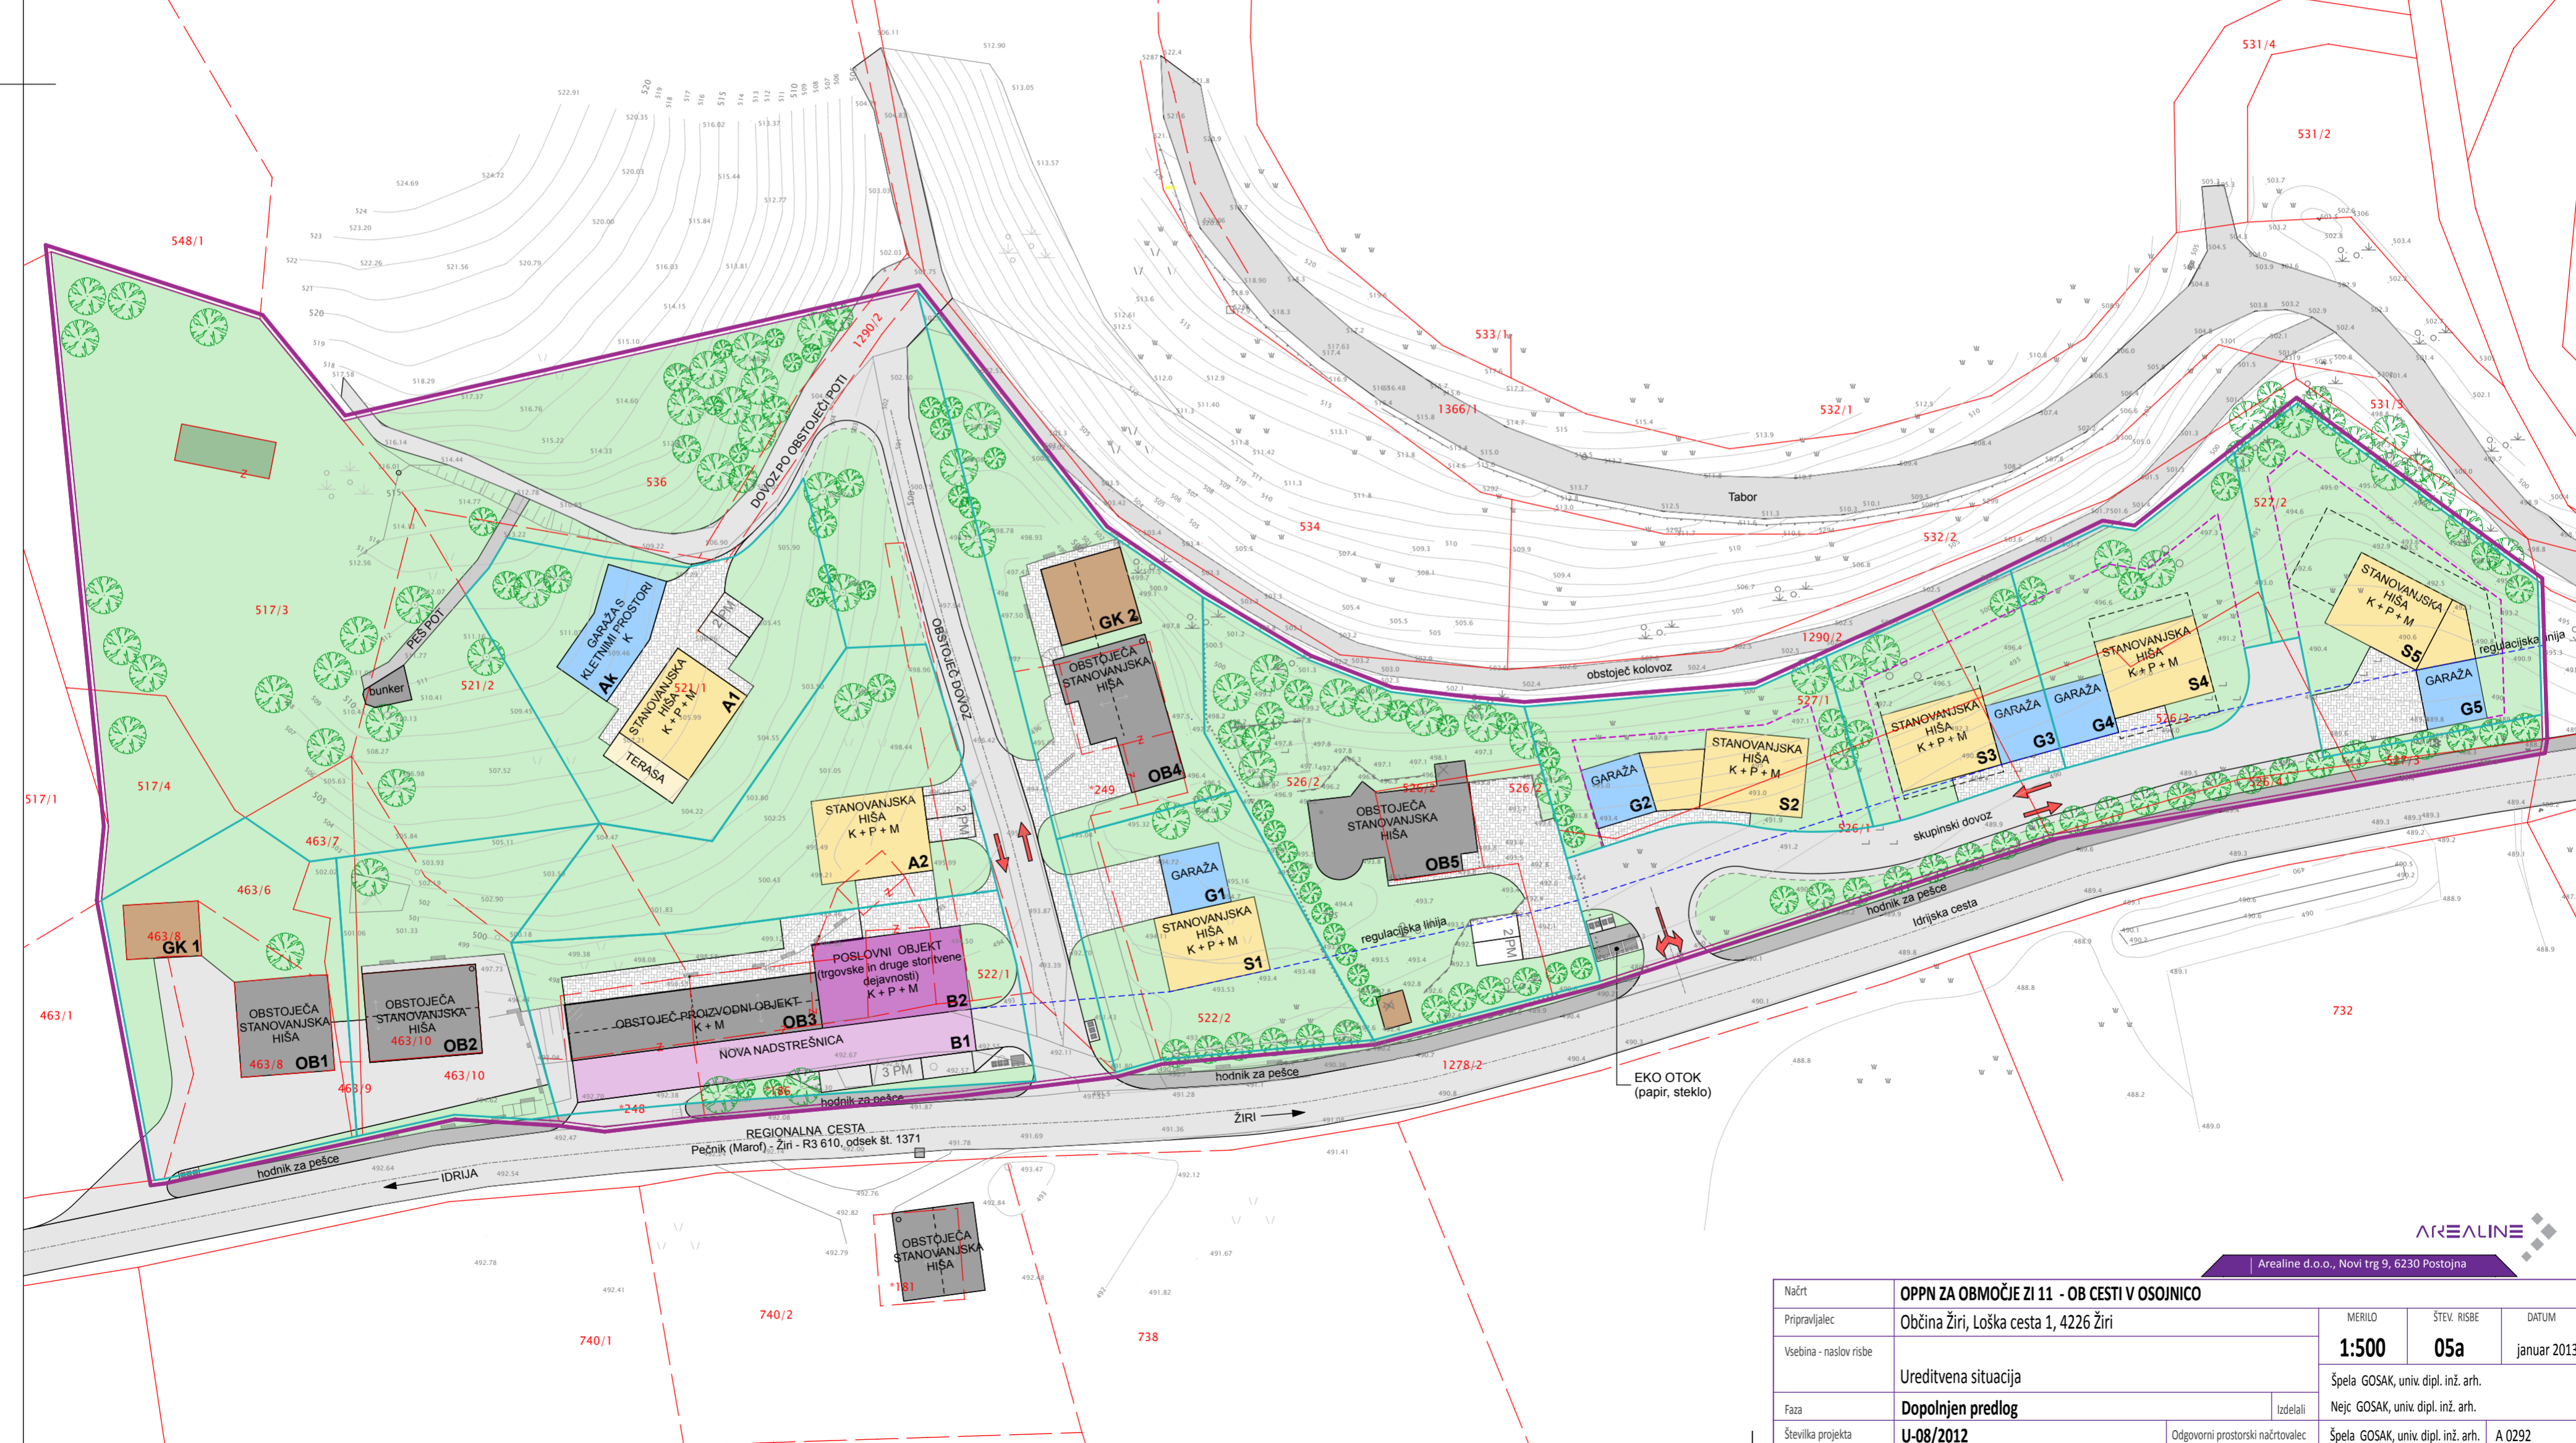

AREALINE

Arealine d.o.o., Novi trg 9, 6230 Postojna

Načrt	OPPN ZA OBMOČJE ZI 11 - OB CESTI V OSOJNICO		
Prilavljalec	Občina Žiri, Loška cesta 1, 4226 Žiri		
Vsebina - naslov risbe	Ureditvena situacija	MERILO	ŠTEV. RISBE
Faza	Dopolnjen predlog	1:500	05a
Številka projekta	U-08/2012	DATUM	
		januar 2013	
		Izdelaši	Špela GOSAK, univ. dipl. inž. arh.
	Odgovorni prostorski načrtovalec	Špela GOSAK, univ. dipl. inž. arh.	
			A 0292